


- Покрытие пола - плитка
- Плиточный клей
- Цементно-песчаная стяжка
- Пленка пароизоляционная ТехноНИКОЛЬ
- Экструзионный пенополистирол
- ТЕХНОНИКОЛЬ CARBON ECO
- Железобетонная плита
- Защитная цементно-песчаная стяжка
- Гидроизоляционная мембрана Техноэласт ЭПП 2 слоя*
- Бетонная подготовка
- Уплотненная выравнивающая песчаная подготовка
- Уплотненное грунтовое основание

- Покрытие пола - плитка
- Плиточный клей с нагревательными элементами теплого пола
- Сборная стяжка

Вариант 1

Вариант 2

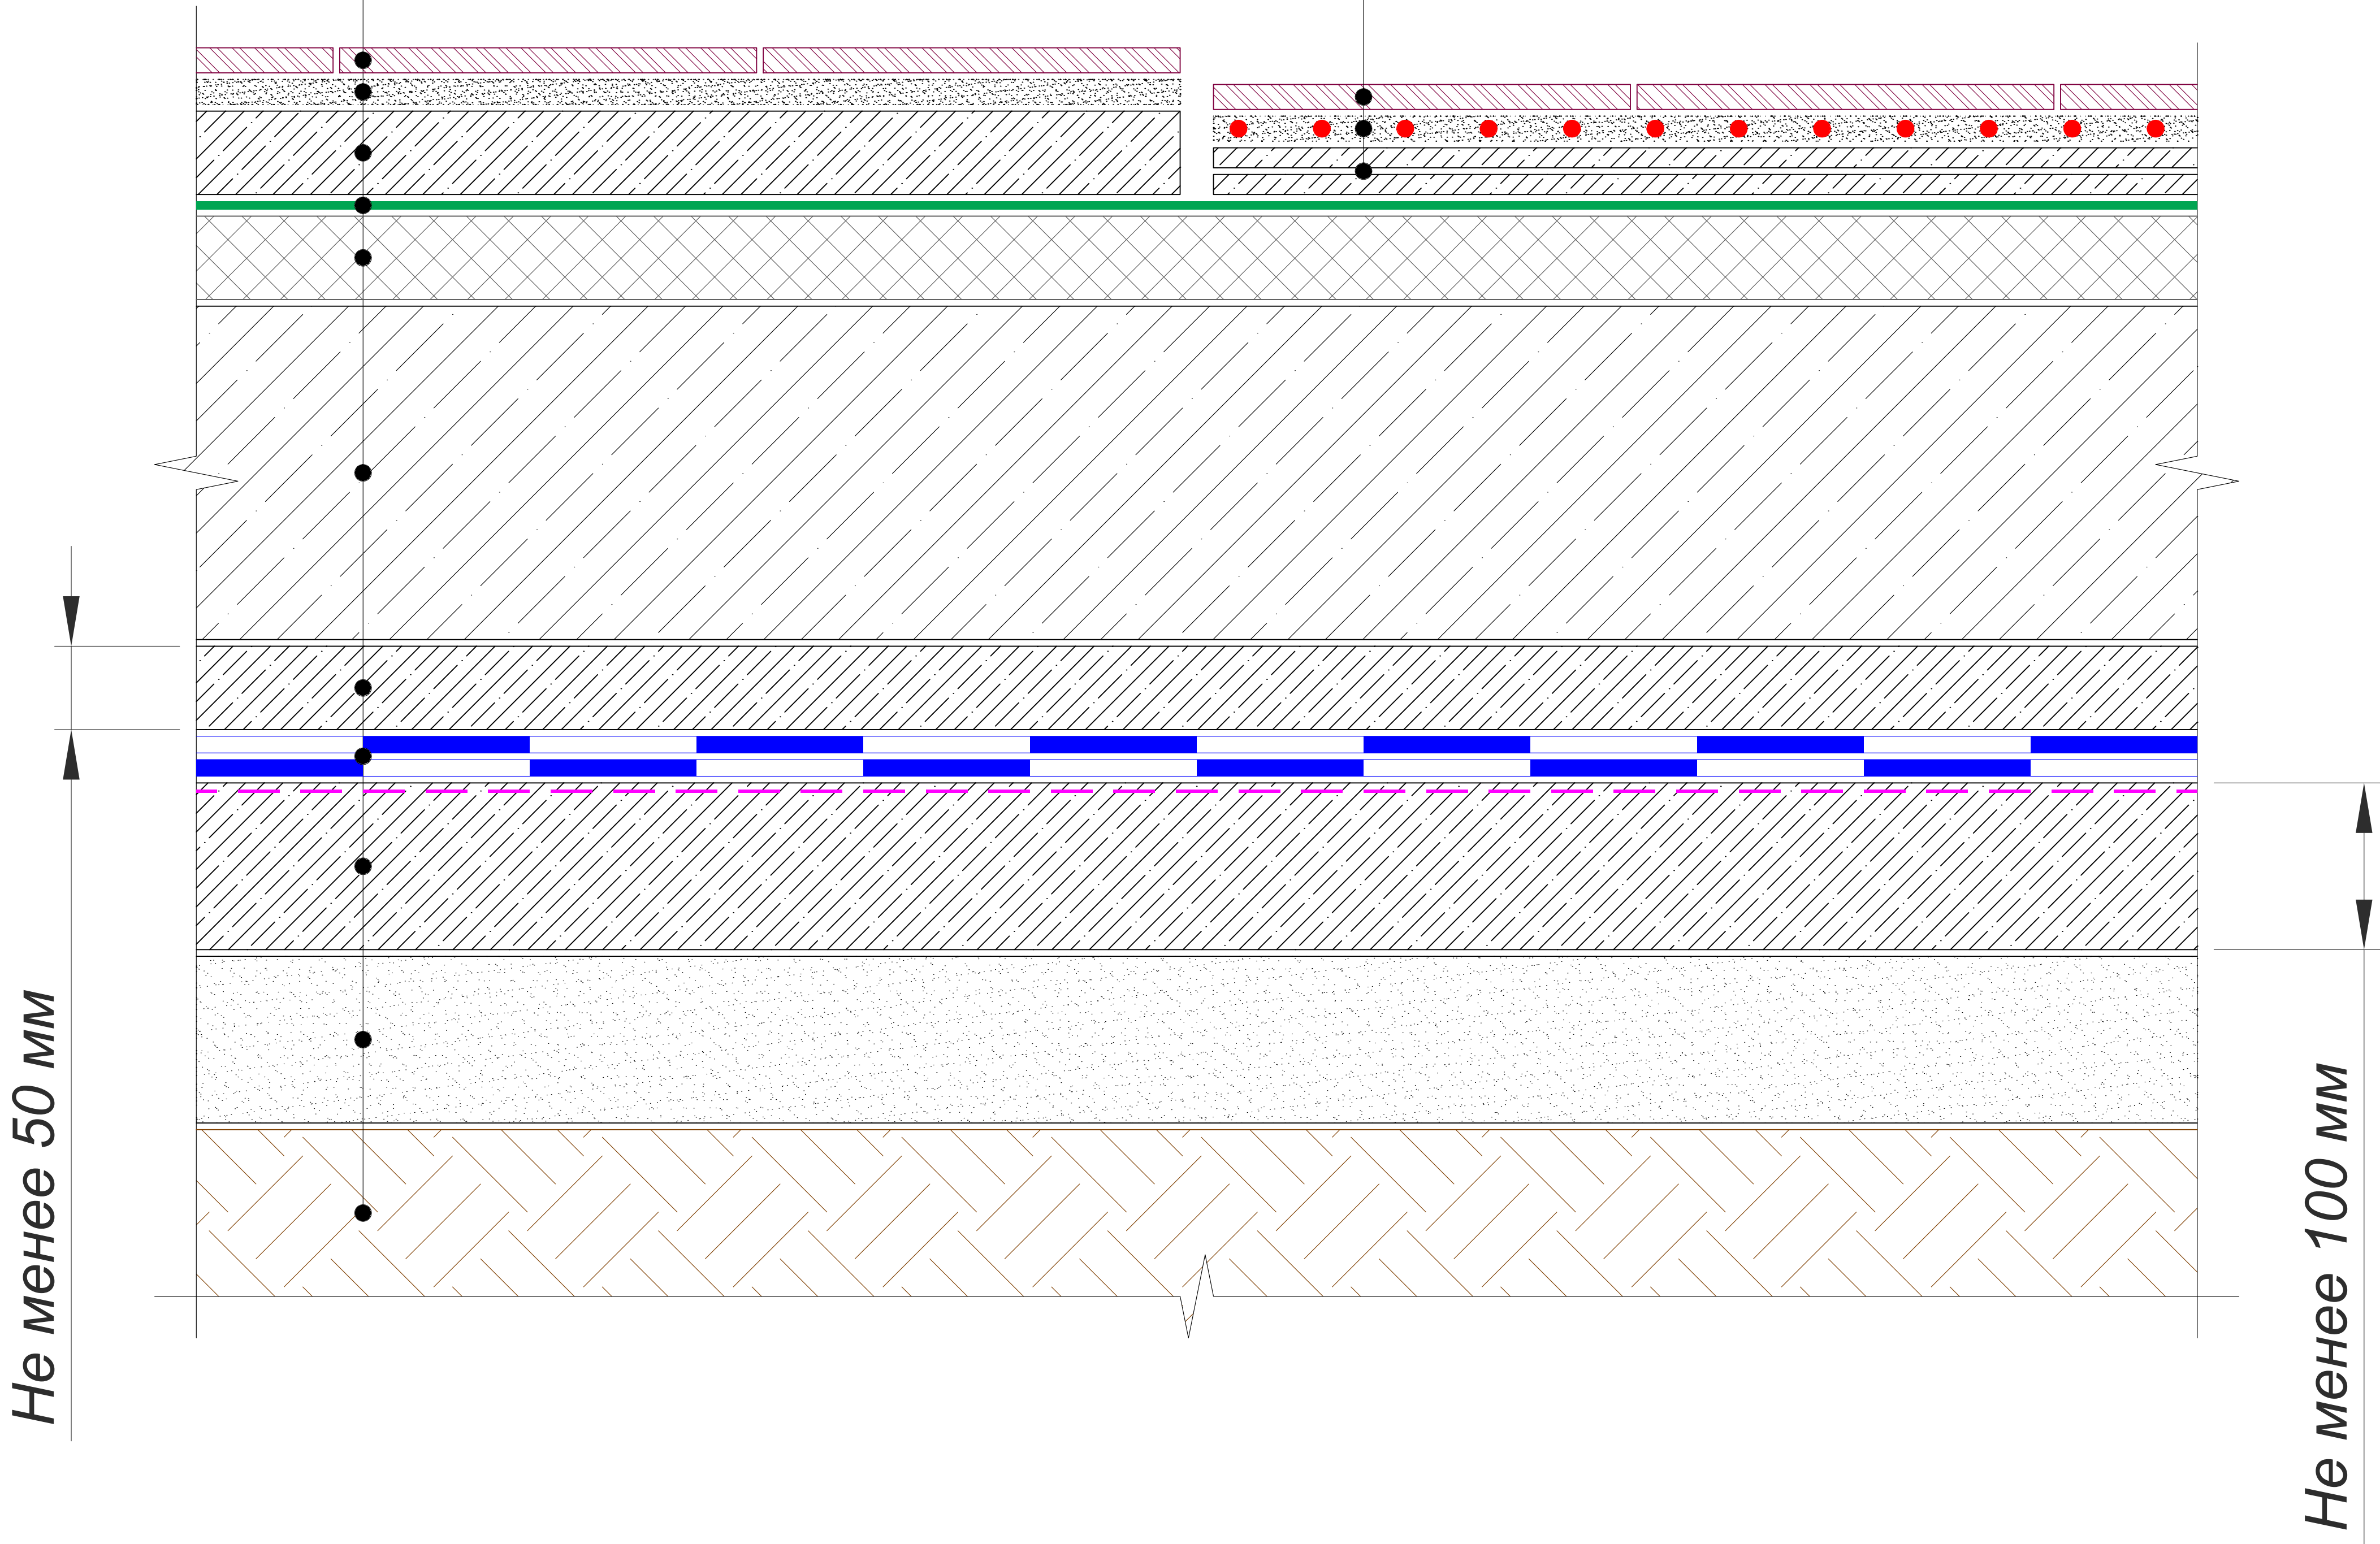

ПРИМЕЧАНИЕ

* Первый слой укладывается свободно и сваривается в нахлестах, либо наплавляется по праймеру; второй слой наплавляется по первому слою. Для праймирования использовать Праймер битумный ТехноНИКОЛЬ №01 или Праймер битумный эмульсионный ТехноНИКОЛЬ №04